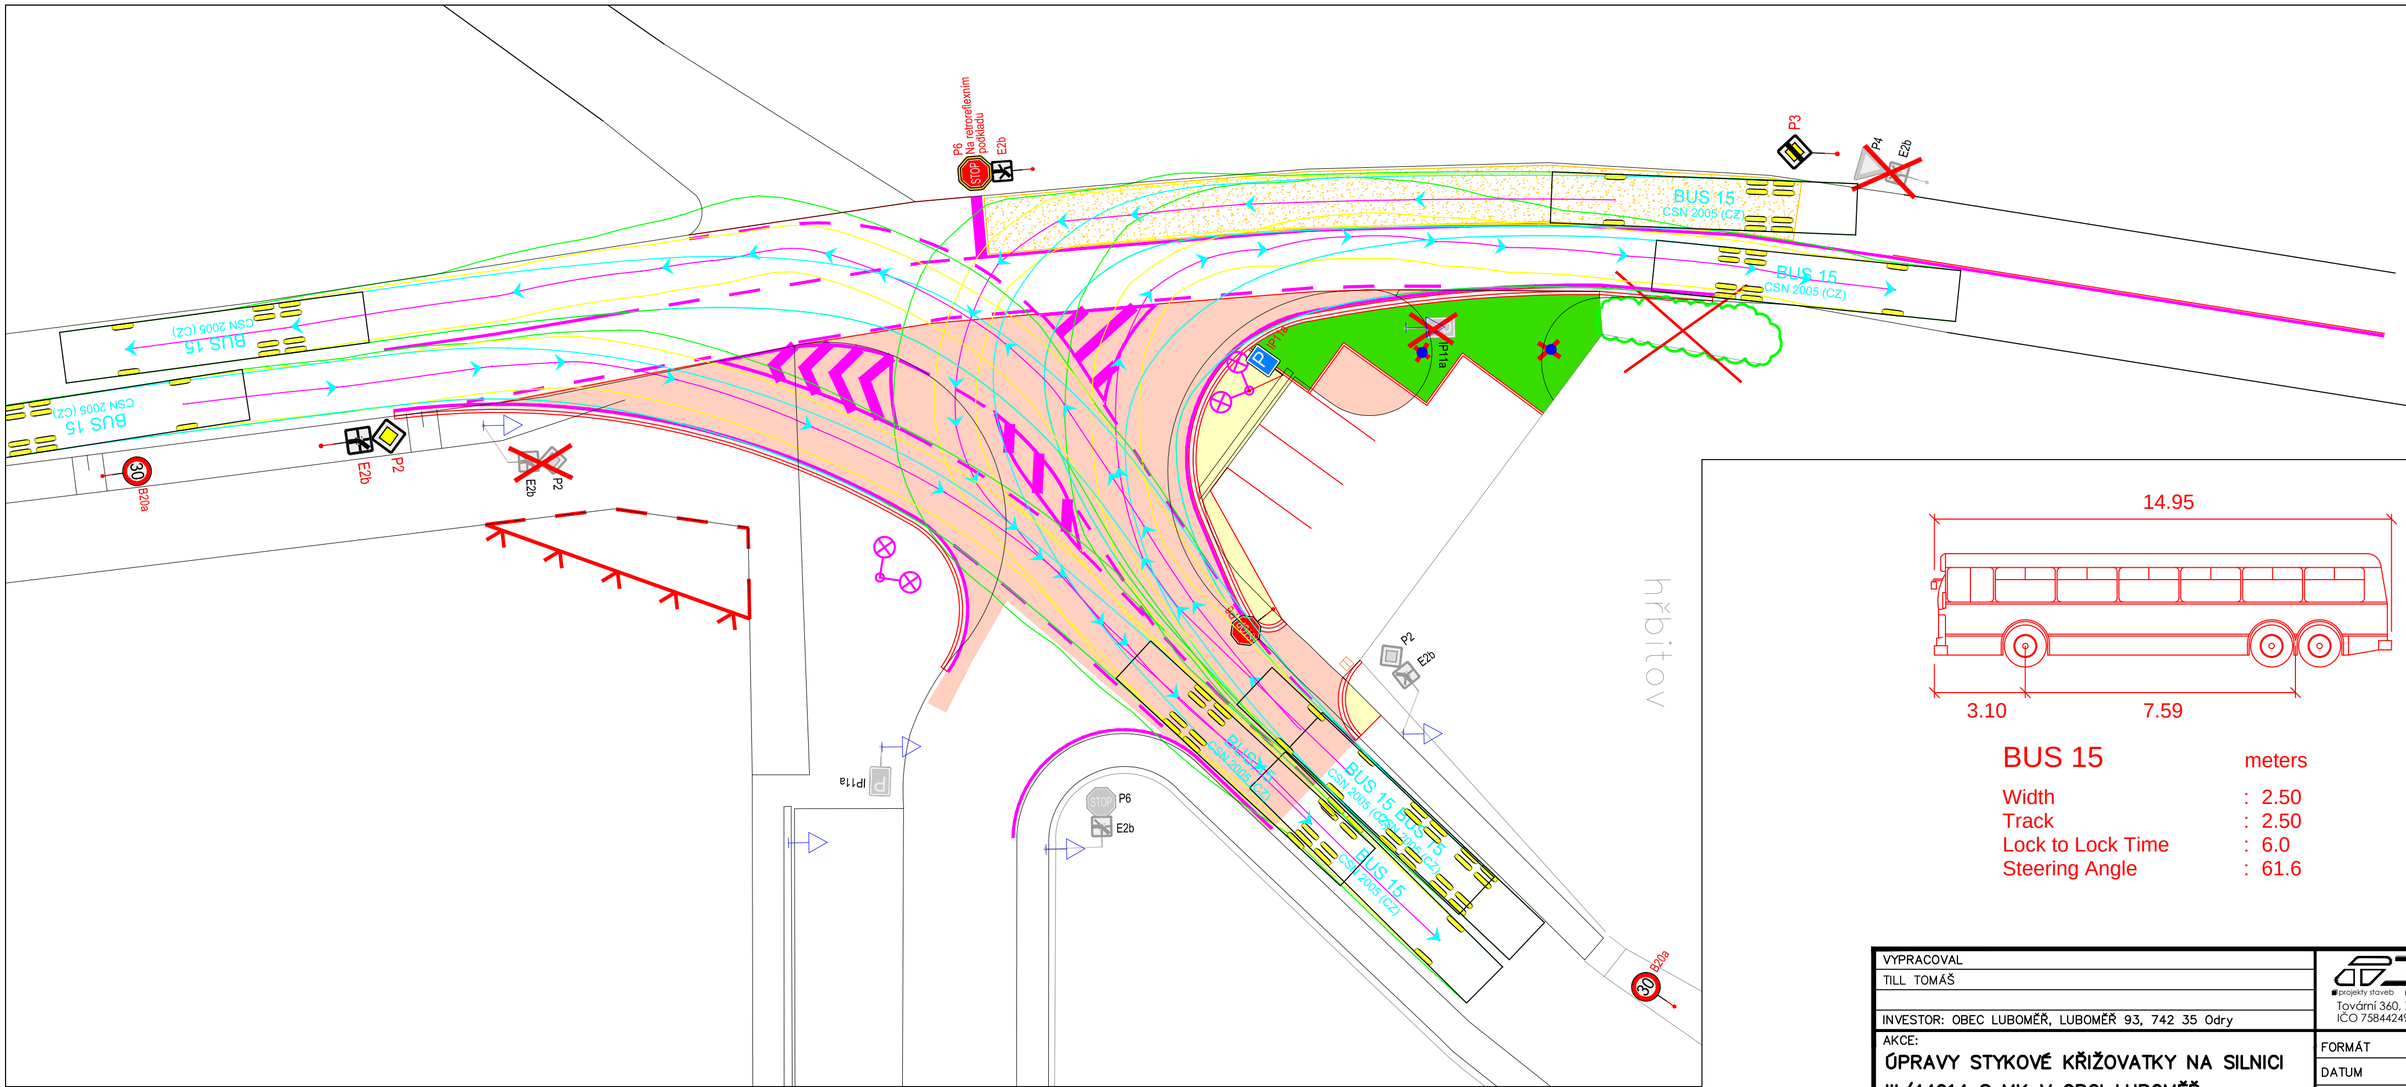

BUS 15

	meters
Width	: 2.50
Track	: 2.50
Lock to Lock Time	: 6.0
Steering Angle	: 61.6

VYPRACOVAL TILL TOMÁŠ	TILL PROJEKT projekty staveb inženýrky geodézie Tovární 360, 742 13 STUDÉNKA IČO 75844249 , tel. 777 789 749	
INVESTOR: OBEC LUBOMĚŘ, LUBOMĚŘ 93, 742 35 Odry		
AKCE: ÚPRAVY STYKOVÉ KŘIŽOVATKY NA SILNICI III/44014 S MK V OBCI LUBOMĚŘ	FORMÁT	3 x A4
	DATUM	07/2017
	STUPEŇ PD	STUDIE
OBSAH: VLEČNÉ KŘIVKY – AUTOBUS DL. 15,0 m	MĚŘÍTKO 1:200	ČÍS. VÝKRESU 04.4