KOORDINAČNÍ SITUAČNÍ VÝKRES
1:200

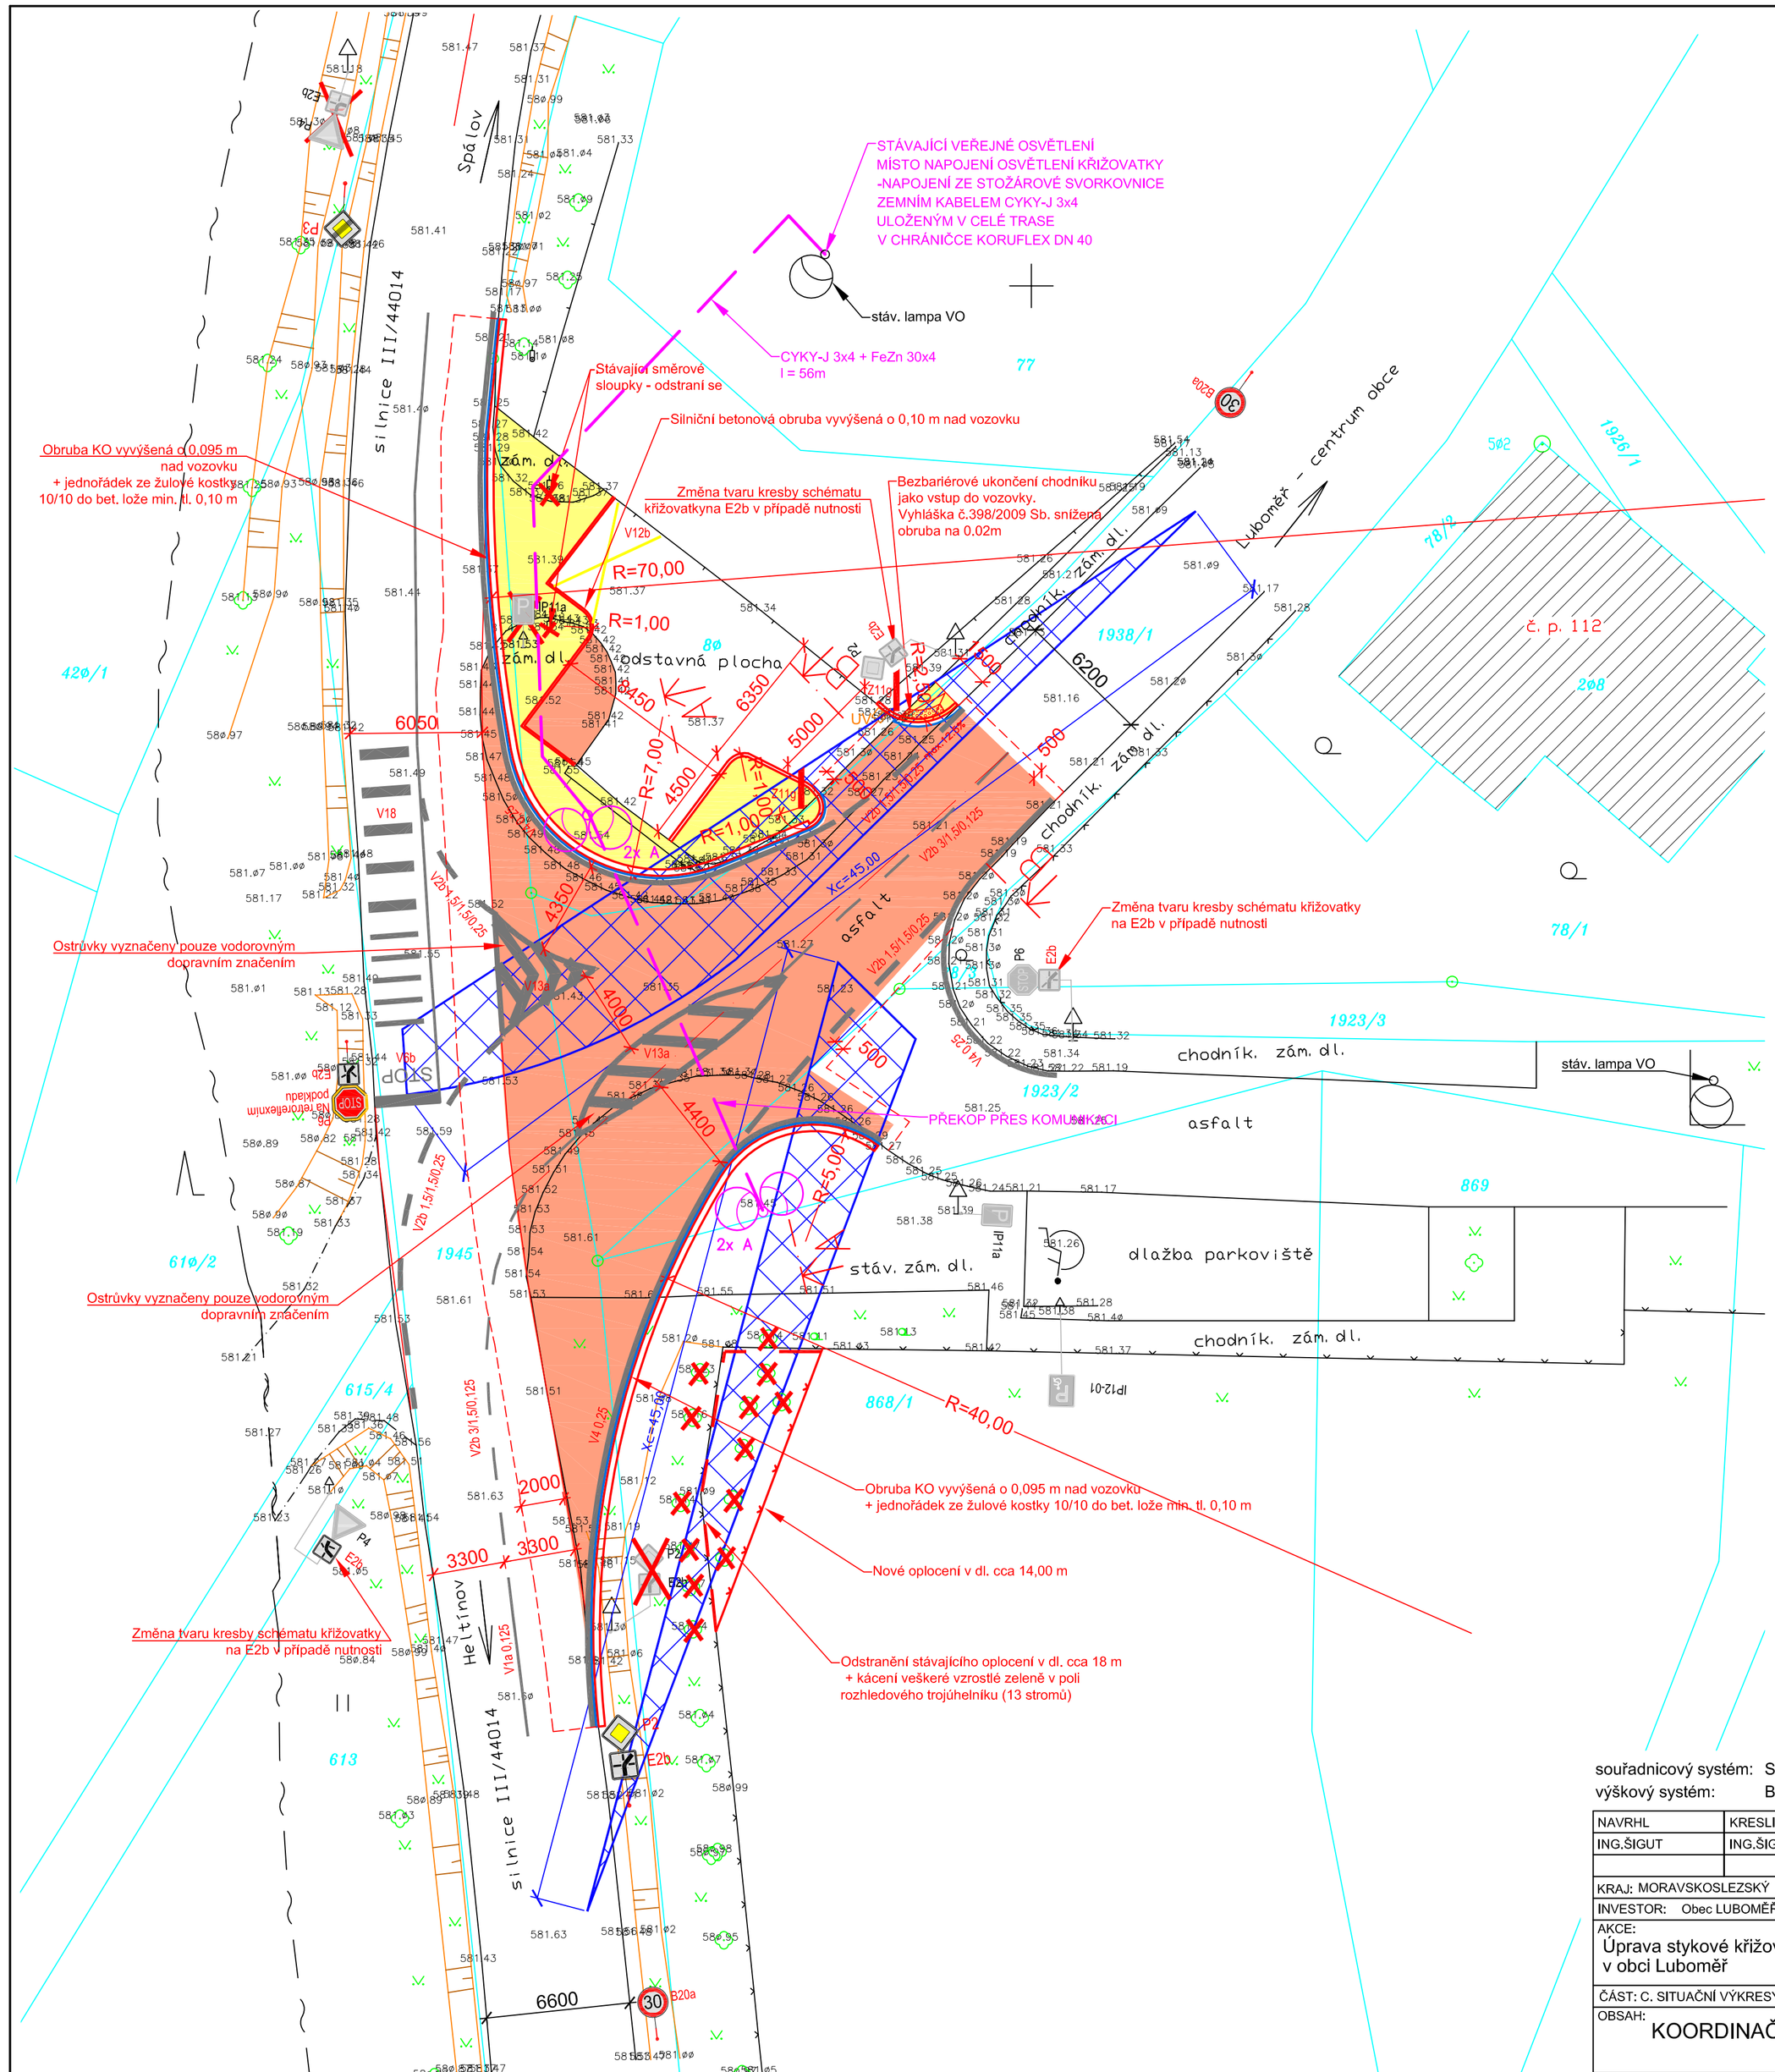
STÁVAJÍCÍ VEŘEJNÉ OSVĚTLENÍ
MÍSTO NAPOJENÍ OSVĚTLENÍ KŘIŽOVATKY
-NAPOJENÍ ZE STOŽÁROVÉ SVORKOVNICE
ZEMNÍM KABELEM CYKY-J 3x4
ULOŽENÝM V CELÉ TRASE
V CHRÁNIČCE KORUFLEX DN 40
ství. lampa VO
CYKY-J 3x4 + FeZn 30x4
l = 56m
Stávající směrové sloupky - odstraní se
Silniční betonová obruba vyvýšená o 0,10 m nad vozovku
Obruba KO vyvýšená o 0,095 m nad vozovku + jednořádek ze žulové kostky 10/10 do bet. lože min. tl. 0,10 m
Změna tvaru kresby schématu křižovatkyna E2b v případě nutnosti
Bezbariérové ukončení chodníku jako vstup do vozovky. Vyhláška č.398/2009 Sb. snížená obruba na 0.02m
Ostrůvky vyznačeny pouze vodorovným dopravním značením
Změna tvaru kresby schématu křižovatky na E2b v případě nutnosti
PŘEKOP PŘES KOMUNIKACI
Obruba KO vyvýšená o 0,095 m nad vozovku + jednořádek ze žulové kostky 10/10 do bet. lože min. tl. 0,10 m
Nové oplocení v dl. cca 14,00 m
Odstranění stávajícího oplocení v dl. cca 18 m + kácení veškeré vzrostlé zeleně v poli rozhledového trojúhelníku (13 stromů)
Změna tvaru kresby schématu křižovatky na E2b v případě nutnosti
Ostrůvky vyznačeny pouze vodorovným dopravním značením
silnice III/44014
Spálov
Loubeměř - centrum obce
chodník. zám. dl.
zám. dl.
podstavná plocha
asfalt
dlažba parkoviště
stáv. zám. dl.
Heřtinov
č. p. 112
R=70,00
R=1,00
R=7,00
R=40,00
Xc=45,00
Xc=45,00
R5,00
6050
6350
6200
6600
4350
4500
4400
4000
5000
3300
2000
420/1
610/2
615/4
613
1945
1938/1
1936/1
1923/3
1923/2
869
868/1
78/2
78/1
208
V18
V13a
V12b
V4 0,25
V2b 1,5/1,50,25
V2b 3/1,50,125
V1a 0,125
V2b 31,50,125
V2b 1,5/1,50,25
V2b 1,5/1,50,25
V2b 1,5/1,50,25