

KOORDINAČNÍ SITUAČNÍ VÝKRES
1:250



Legenda stávajících sítí technického vybavení


- STL plynová
- vodovod
- nadzemní vedení NN
- podzemní vedení NN
- podzemní sálavovací vedení

Legenda typů čar

- parcelní hranice
- zpevněné plochy stáv.
- stáv. oplocení
- stávající svítidlo
- návrh úpravy komunikace SO-01
- návrh nové svítidla VO SO-02
- návrh - rozvodu VO
- návrh - asfaltový povrch SO-01
- návrh - dlažební povrch z betonové dlažby SO-01
- rozledivový trojnikelník na 30 km/h pro skupinu vozidel 3
- Nové vodovodní dopravní značení
- Stávající svítlo dopravní značení
- Stávající svítlo dopravní značení - zrušit se
- Nové svítlo dopravní značení

Členění stávajících na objekty

- 100 SO-01 Úprava křižovatky
- 400 SO-02 Elektronizace VO

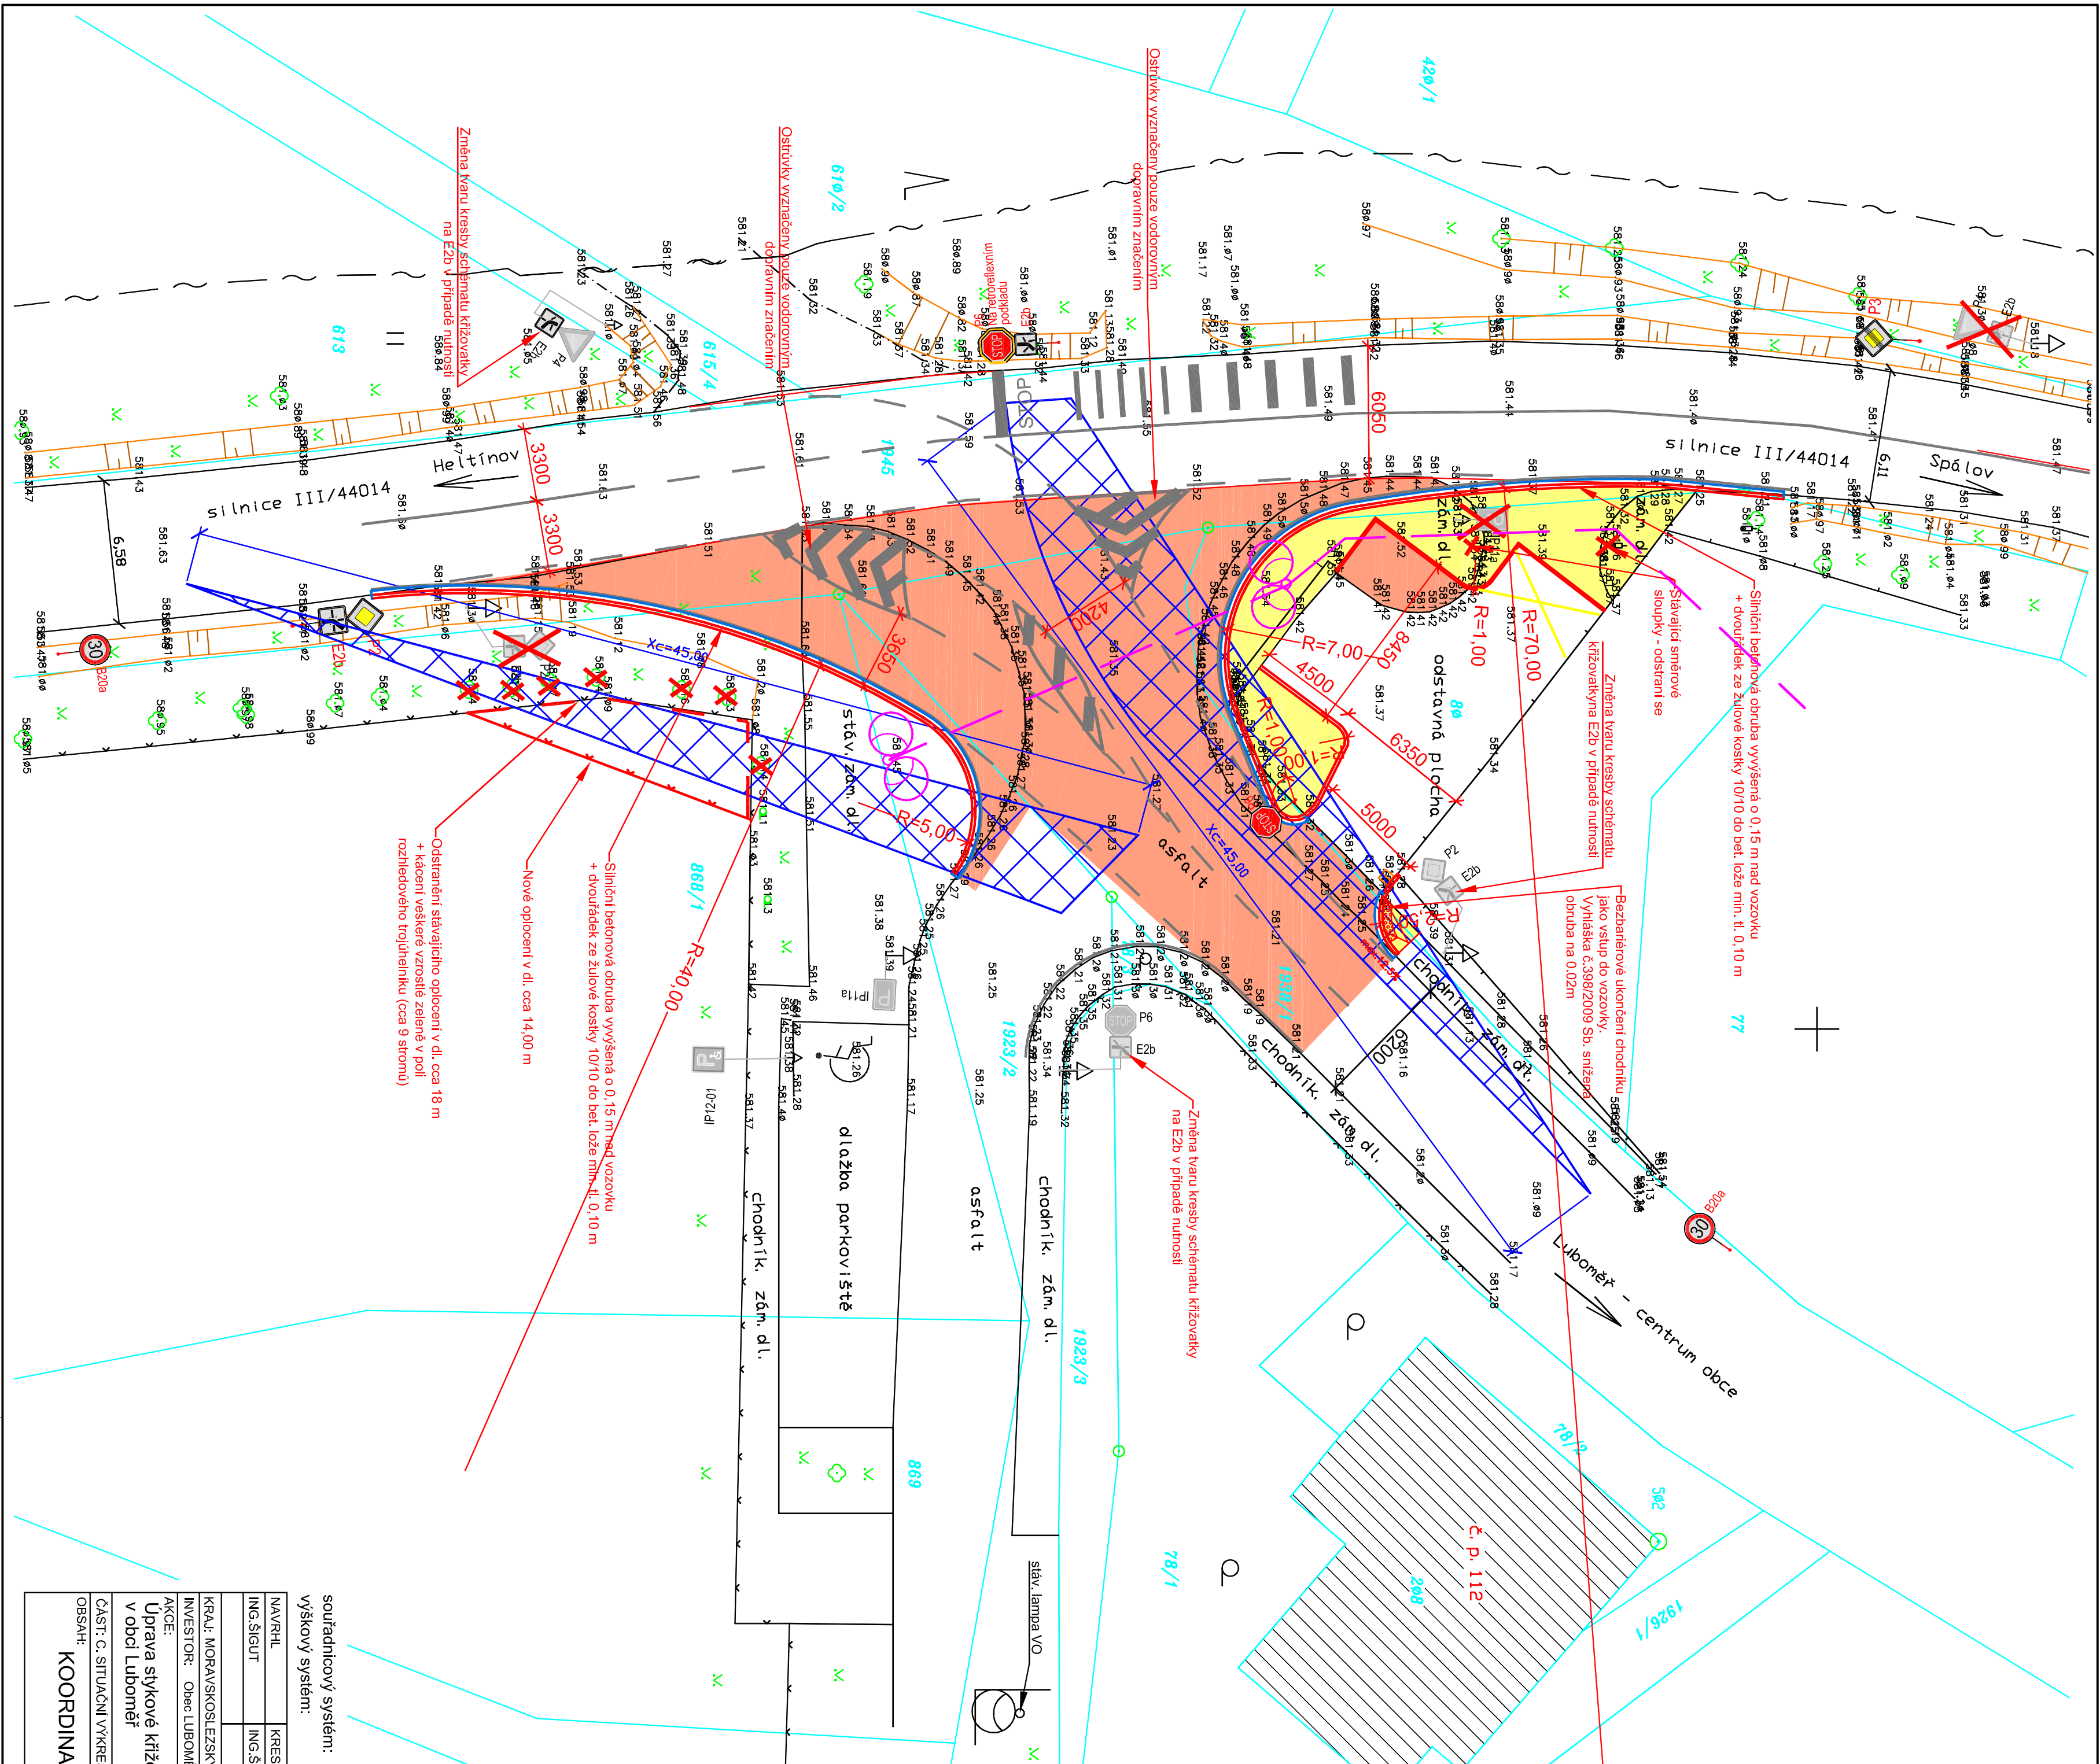

NAVŘIL	KRESLIL	VED. PROJ.	
ING.ŠIGUT	ING.ŠIGUT		
KRAJ: MORAVSKOSLEZSKÝ	ÚŘAD: MÚJ Odrý		
INVESTOR: Obec LUBOMĚŘ, Luboměř 93, 74235 Odrý			
AKCE: Úprava síťové křižovatky na silnici III/44014 s MK v obci Luboměř			
ČÁST: C. SITUAČNÍ VÝKRESY			
OBSAH: KOORDINAČNÍ SITUAČNÍ VÝKRES			
FORMÁT: A4			
DATUM: 08/2021			
ARCH. ČÍSLO: 03/2021			
STUPĚN PD: SPS			
MĚŘÍTKO: 1:200			
ČÍS. VÝKRESU: C.3			